



様邸



■プランニングシート

- ・ビフォーアフター
- ・アフター図面
- ・内観パース
- ・ご提案内容
- ・イメージ




ご提案日： 2024年 5月24日

担当者名：





ビフォー

アフター

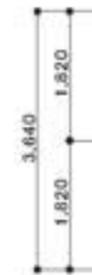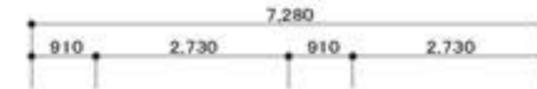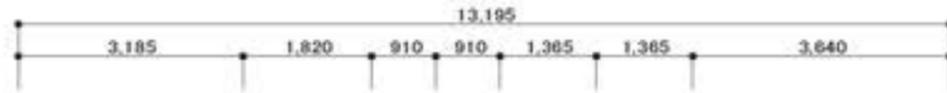

■ 面積 ■

縮尺:1/100

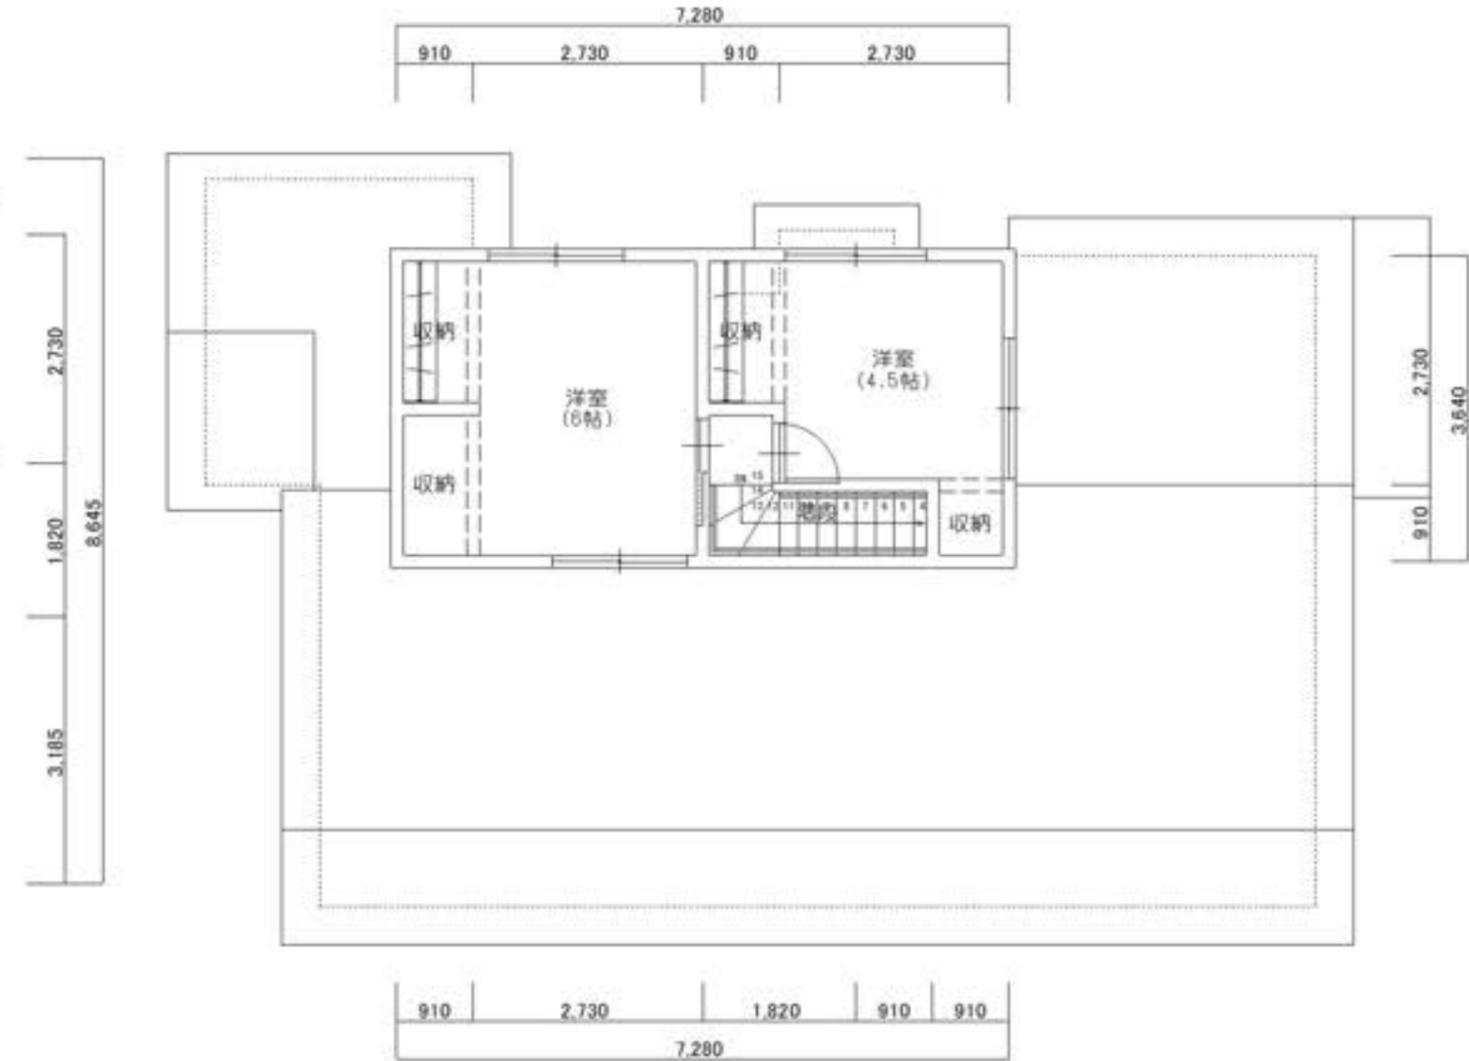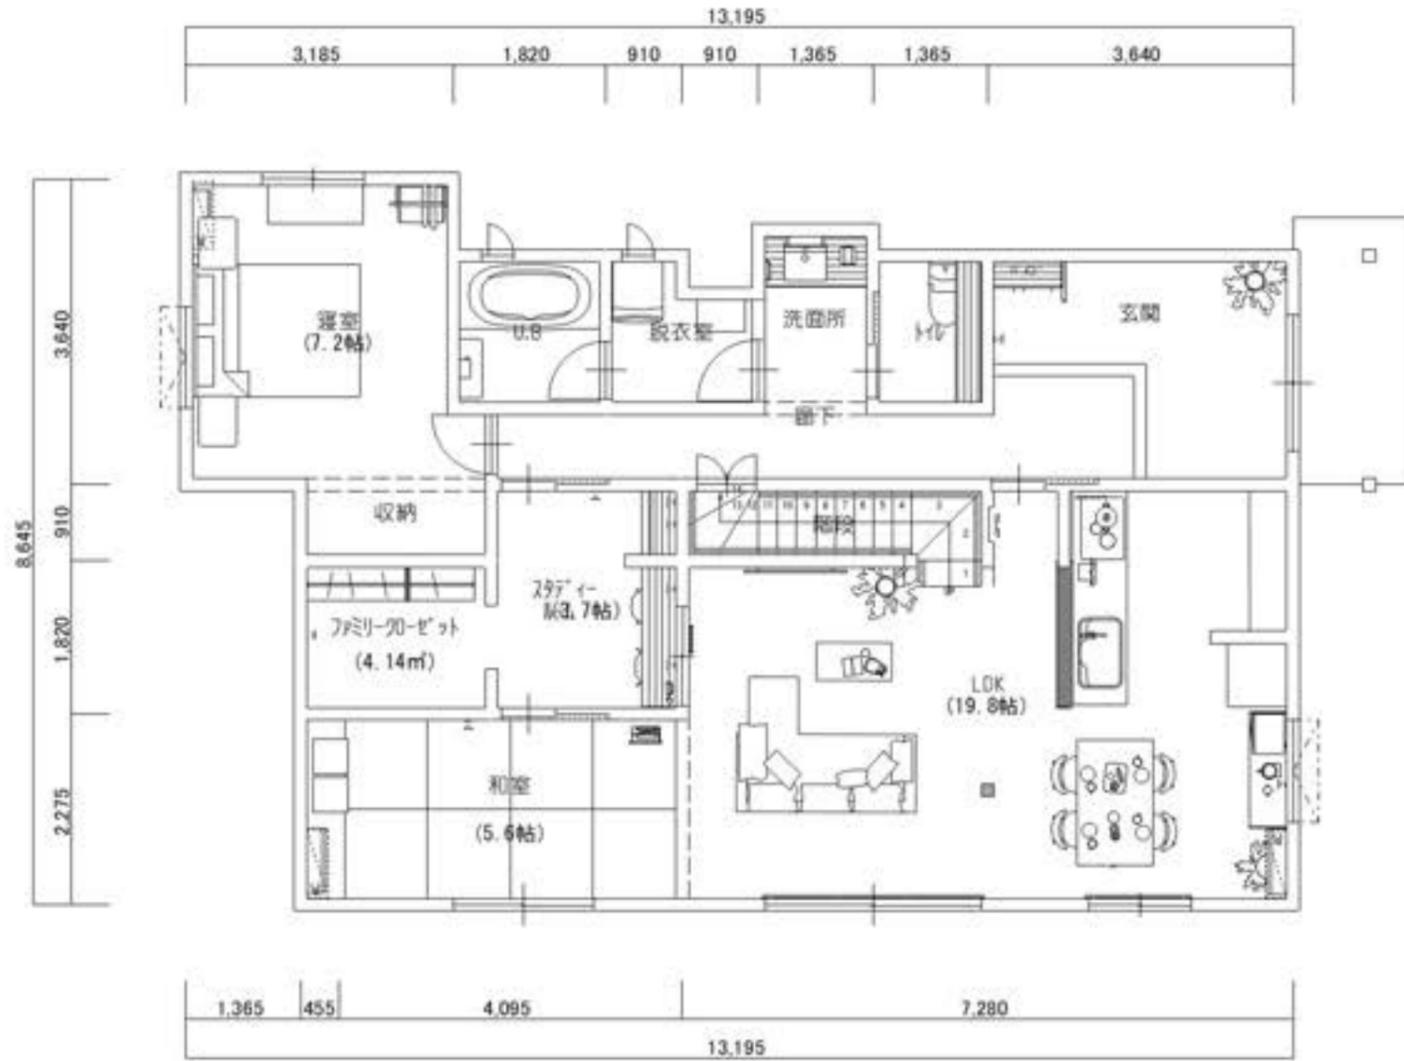



■LDKイメージ (メイン)



■和室



■リビング




■廊下。洗面

ご提案内容


LDKの床と天井は無垢材(もしくは木目調)で落ち着いた雰囲気になり、下がり壁やキッチンの背面はあえて色や素材を変えて見せるポイントに


スタディールームには小窓をつけて、リビングとのつながりを持たせる。水回りからスタディールーム、ファミリークローゼットを抜けて和室への動線は洗濯ものを干したりたたんでしまうのに便利

水回りは一直線に並べることで朝の支度も楽に

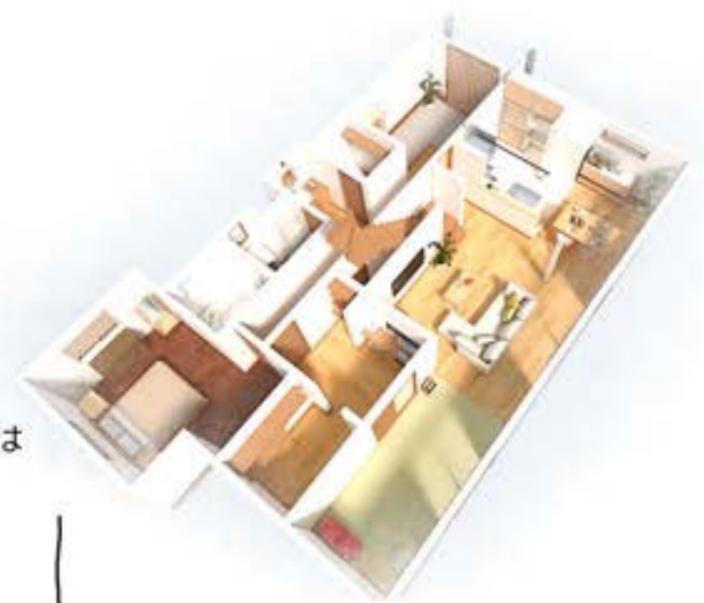

1F平面図

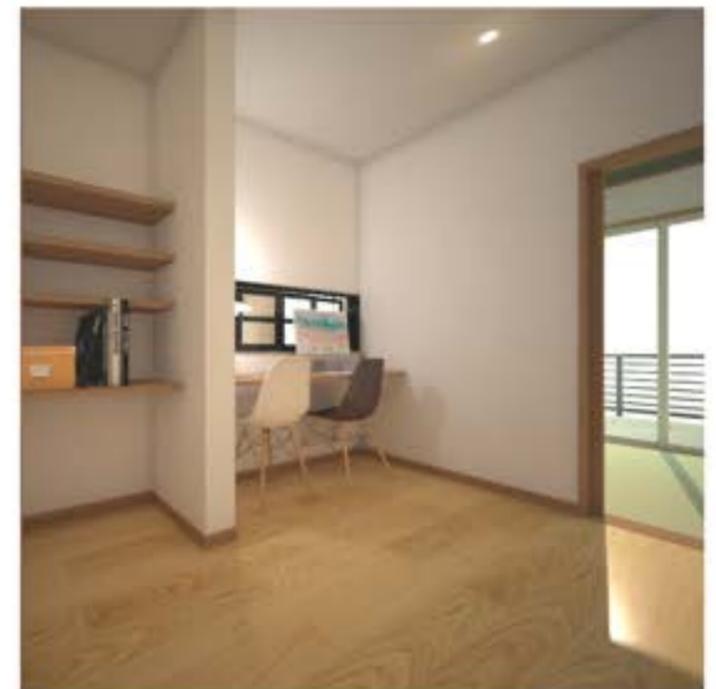

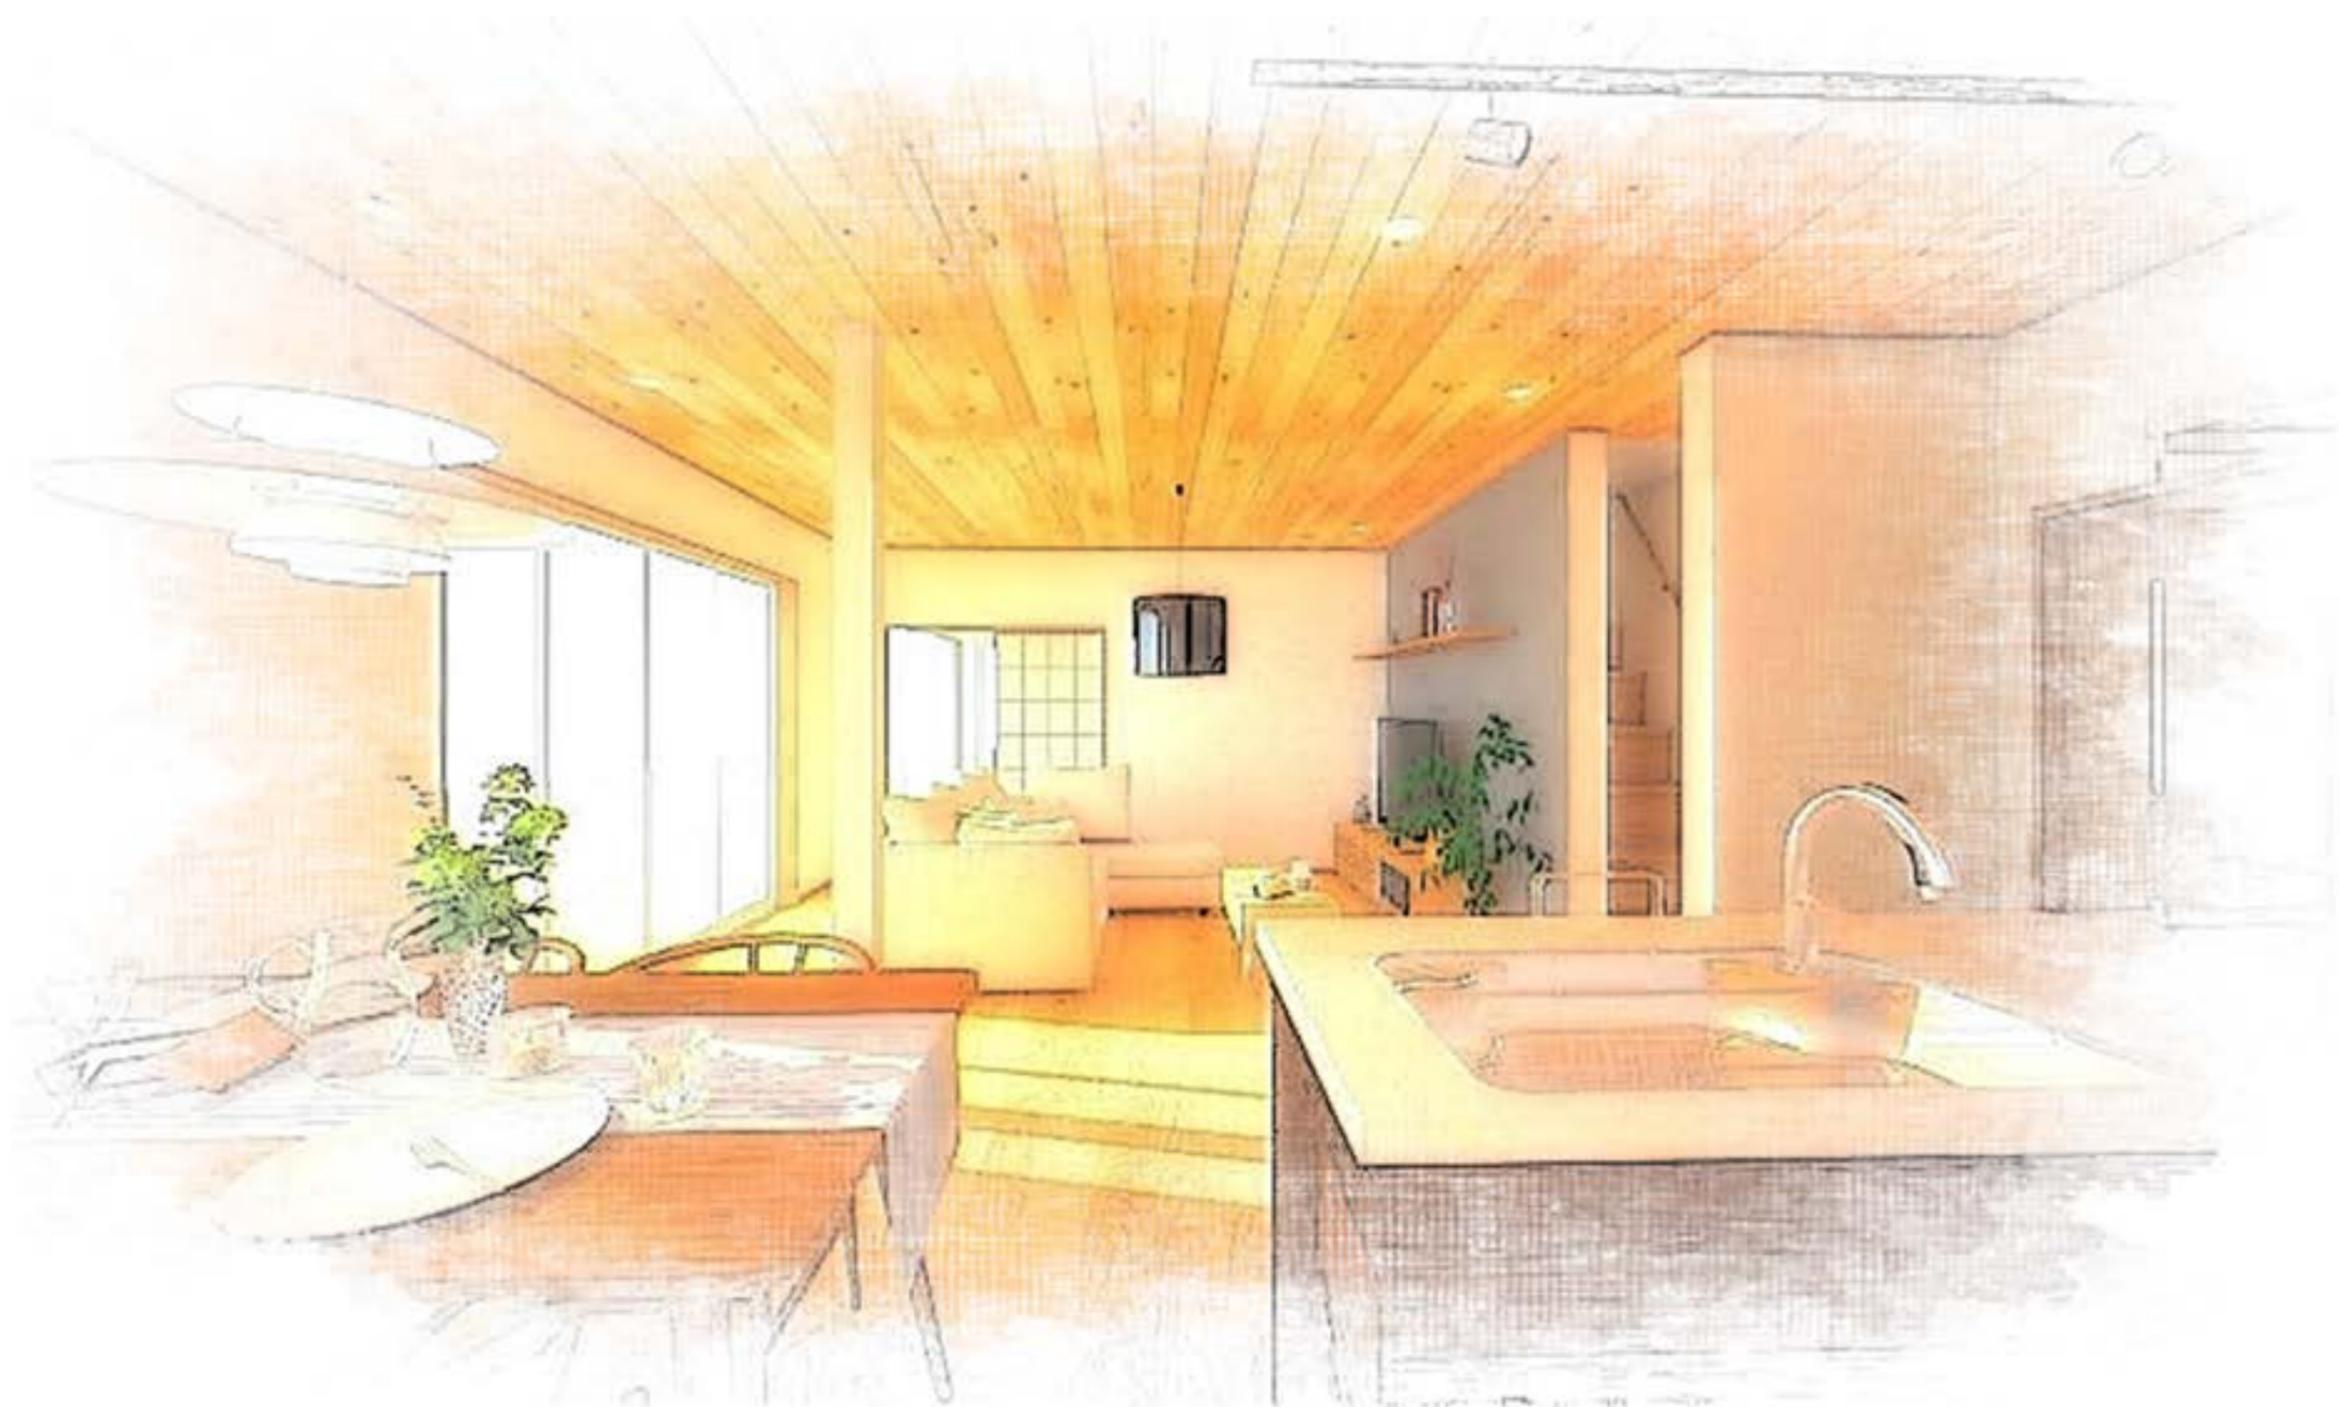

MY HOME PLAN

Produced by

Company

Address

TEL

FAX